


Règlement Local de Publicité - Chamonix Sud - Zones de publicité

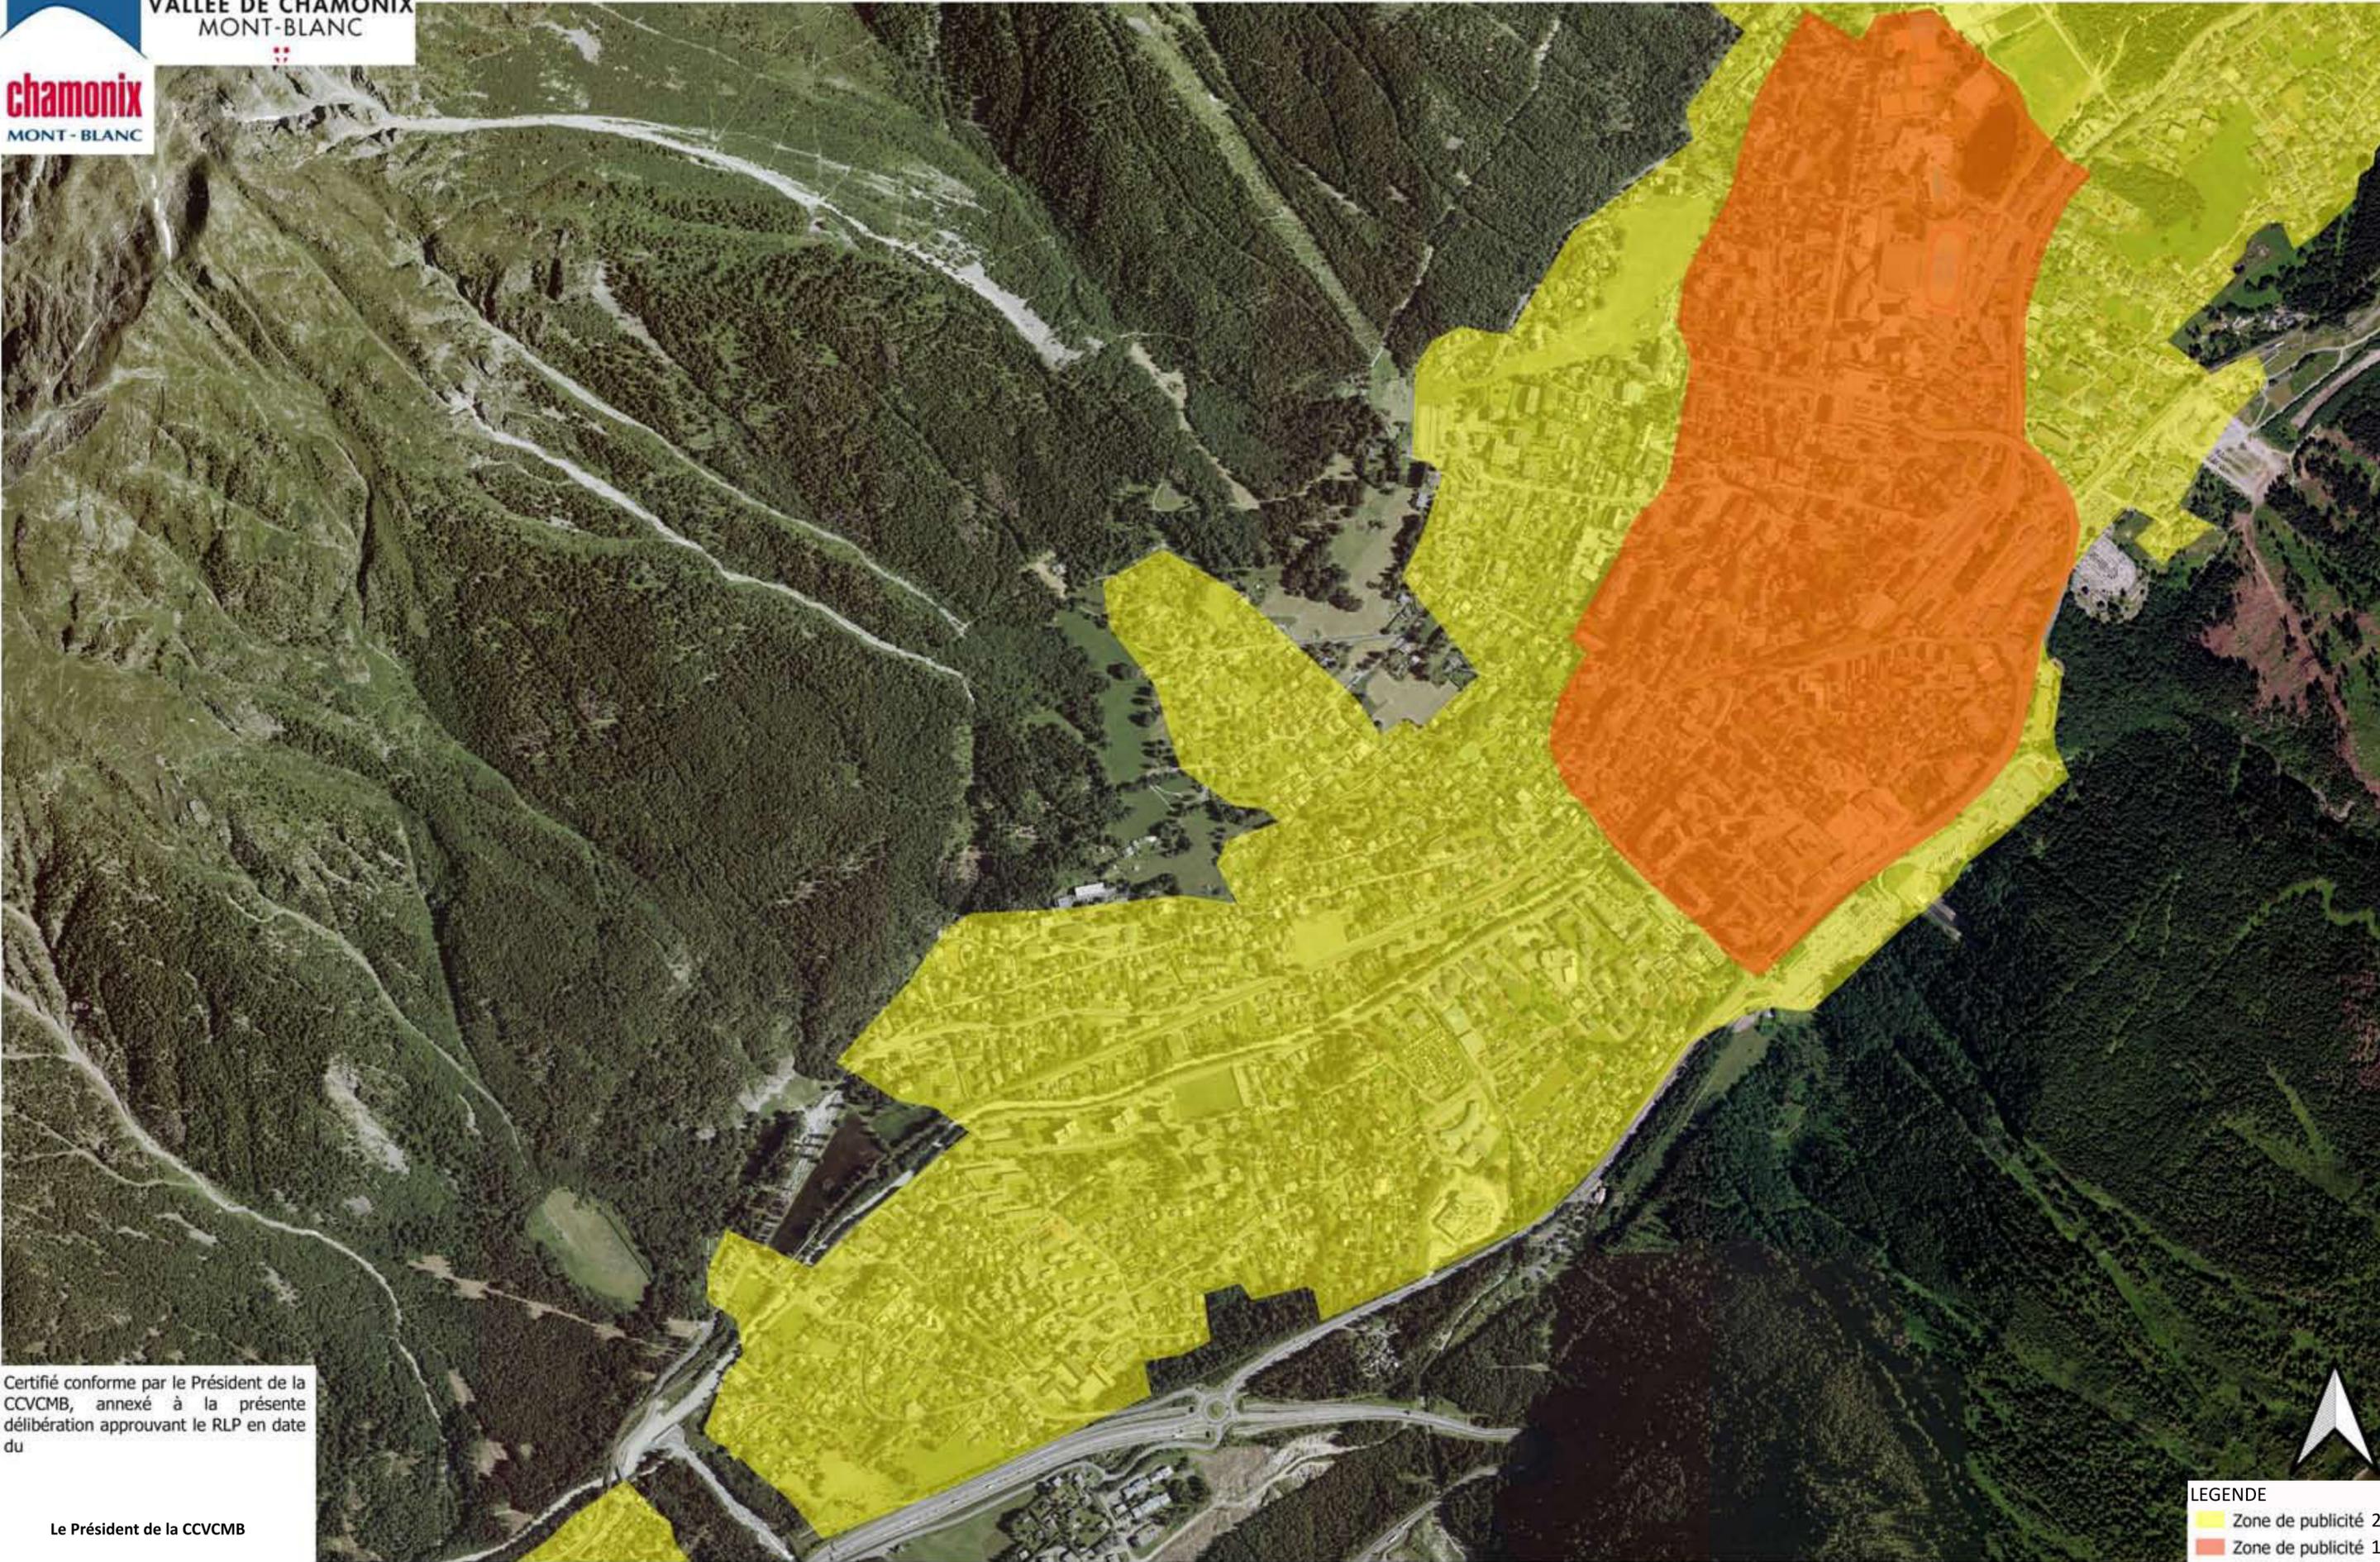

Certifié conforme par le Président de la CCVCMB, annexé à la présente délibération approuvant le RLP en date du

Le Président de la CCVCMB

LEGENDE

- Zone de publicité 2
- Zone de publicité 1

