Extrait Le Chalet BERARD

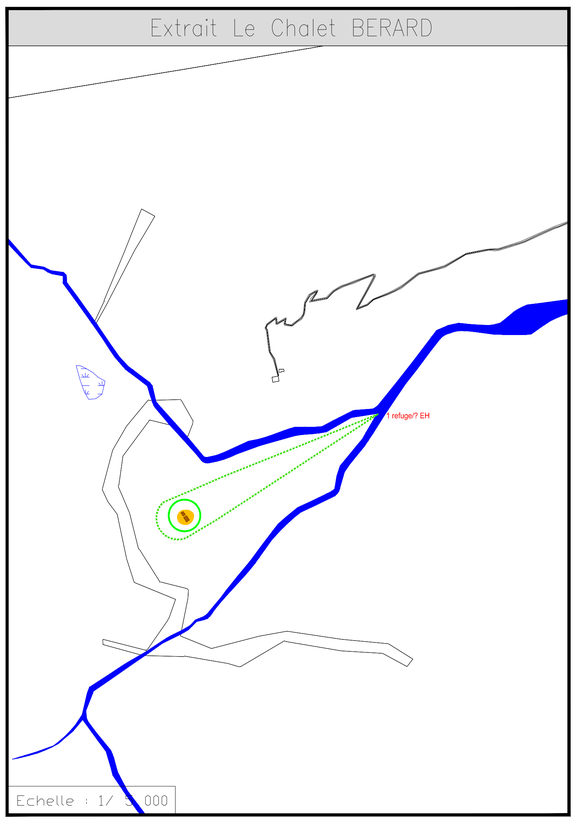

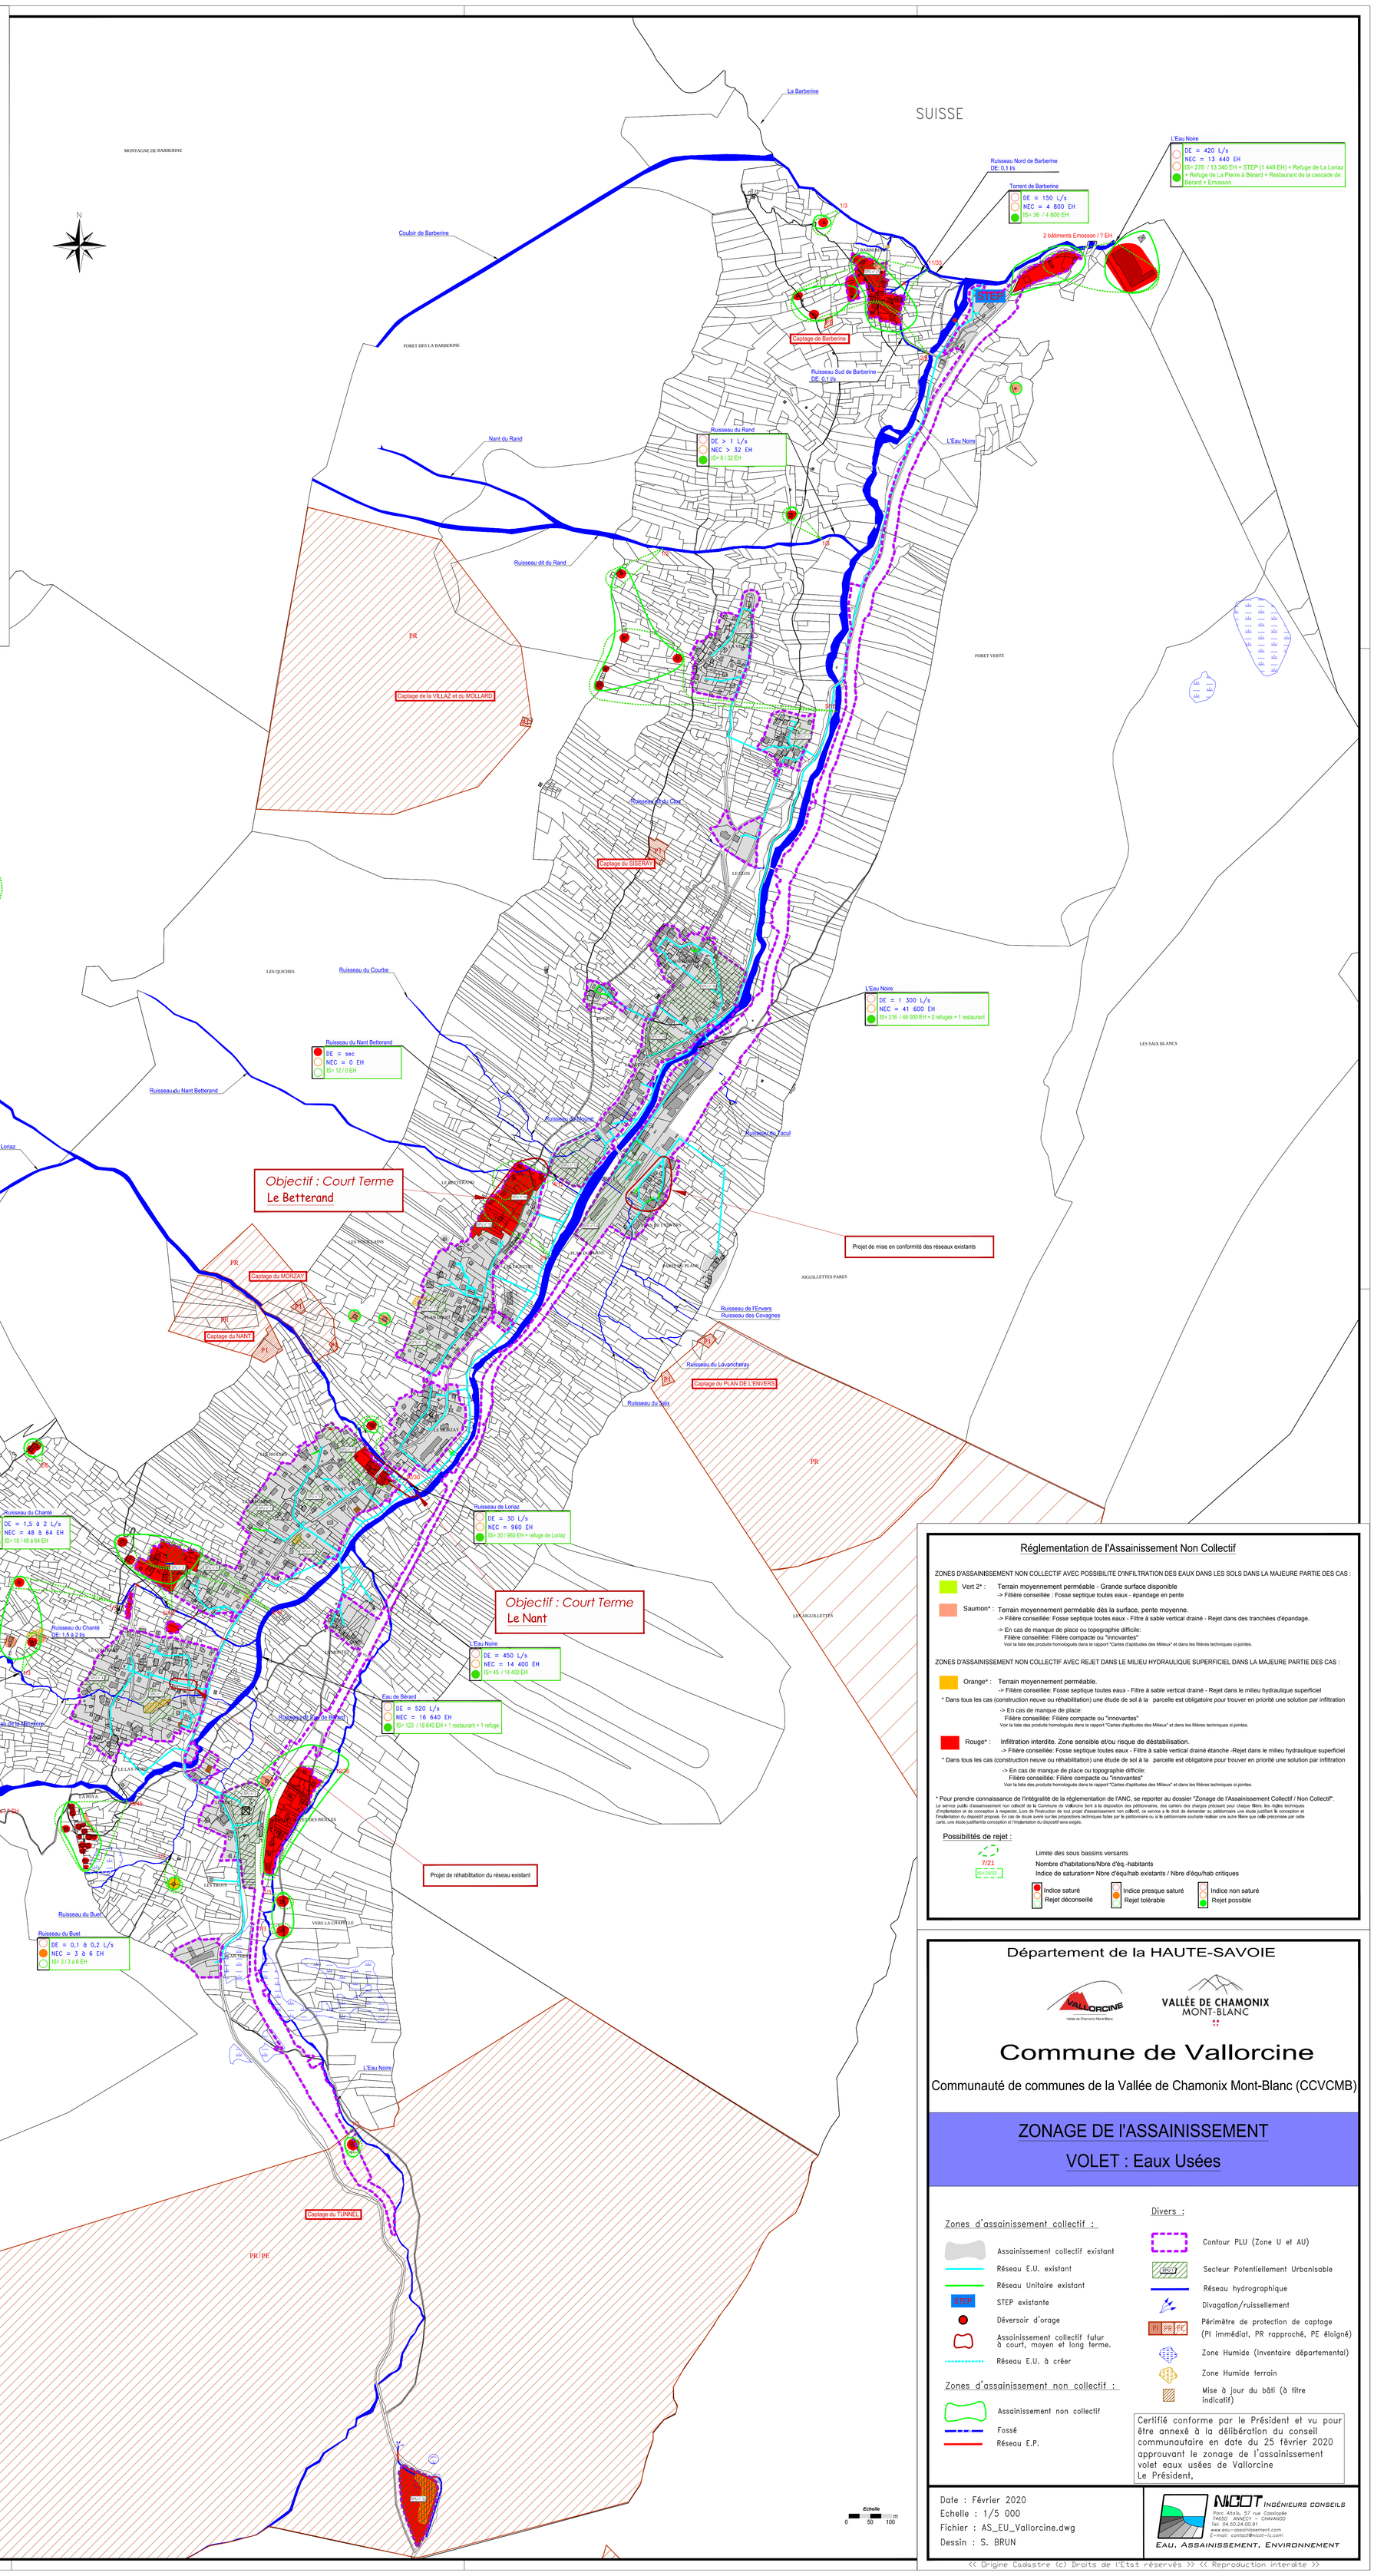

Réglementation de l'Assainissement Non Collectif

ZONES D'ASSAINISSEMENT NON COLLECTIF AVEC POSSIBILITE D'INFILTRATION DES EAUX DANS LES SOLS DANS LA MAJEURE PARTIE DES CAS :

Vert 2* : Terrain moyennement perméable - Grande surface disponible
-> Filière conseillée : Fosse septique toutes eaux - épandage en pente

Saumon* : Terrain moyennement perméable dès la surface, pente moyenne.
-> Filière conseillée: Fosse septique toutes eaux - Filtre à sable vertical drainé - Rejet dans des tranchées d'épandage.
-> En cas de manque de place ou topographie difficile:
Filière conseillée: Filière compacte ou "innovantes"
Voir la liste des produits homologués dans le rapport "Cartes d'aptitudes des Milieux" et dans les filières techniques ci-jointes.

ZONES D'ASSAINISSEMENT NON COLLECTIF AVEC REJET DANS LE MILIEU HYDRAULIQUE SUPERFICIEL DANS LA MAJEURE PARTIE DES CAS :

Orange* : Terrain moyennement perméable.
-> Filière conseillée: Fosse septique toutes eaux - Filtre à sable vertical drainé - Rejet dans le milieu hydraulique superficiel
* Dans tous les cas (construction neuve ou réhabilitation) une étude de sol à la parcelle est obligatoire pour trouver en priorité une solution par infiltration
-> En cas de manque de place:
Filière conseillée: Filière compacte ou "innovantes"
Voir la liste des produits homologués dans le rapport "Cartes d'aptitudes des Milieux" et dans les filières techniques ci-jointes.

Rouge* : Infiltration interdite. Zone sensible et/ou risque de déstabilisation.
-> Filière conseillée: Fosse septique toutes eaux - Filtre à sable vertical drainé étanche -Rejet dans le milieu hydraulique superficiel
* Dans tous les cas (construction neuve ou réhabilitation) une étude de sol à la parcelle est obligatoire pour trouver en priorité une solution par infiltration
-> En cas de manque de place ou topographie difficile:
Filière conseillée: Filière compacte ou "innovantes"
Voir la liste des produits homologués dans le rapport "Cartes d'aptitudes des Milieux" et dans les filières techniques ci-jointes.

* Pour prendre connaissance de l'intégralité de la réglementation de l'ANC, se reporter au dossier "Zonage de l'Assainissement Collectif / Non Collectif".

Le service public d'assainissement non collectif de la Commune de Vallorcine tient à la disposition des pétitionnaires, des cahiers des charges précisant pour chaque filière, les règles techniques d'implantation et de conception à respecter. Lors de l'instruction de tout projet d'assainissement non collectif, ce service a le droit de demander au pétitionnaire une étude justifiant la conception et l'implantation du dispositif proposé. En cas de doute avéré sur les propositions techniques faites par le pétitionnaire ou si le pétitionnaire souhaite réaliser une autre filière que celle préconisée par cette carte, une étude justifiant la conception et l'implantation du dispositif sera exigée.

Possibilités de rejet :

- Limite des sous bassins versants
- 7/21 — Nombre d'habitations/Nbre d'éq.-habitants
- IS= 24/32 — Indice de saturation= Nbre d'équ/hab existants / Nbre d'équ/hab critiques

Indice saturé — Rejet déconseillé
Indice presque saturé — Rejet tolérable
Indice non saturé — Rejet possible

Département de la HAUTE-SAVOIE

VALLORCINE Vallée de Chamonix Mont-Blanc
VALLÉE DE CHAMONIX MONT-BLANC

Commune de Vallorcine

Communauté de communes de la Vallée de Chamonix Mont-Blanc (CCVCMB)

ZONAGE DE L'ASSAINISSEMENT

VOLET : Eaux Usées

Zones d'assainissement collectif :
- Assainissement collectif existant
- Réseau E.U. existant
- Réseau Unitaire existant
- STEP existante
- Déversoir d'orage
- Assainissement collectif futur à court, moyen et long terme.
- Réseau E.U. à créer

Zones d'assainissement non collectif :
- Assainissement non collectif
- Fossé
- Réseau E.P.

Divers :
- Contour PLU (Zone U et AU)
- Secteur Potentiellement Urbanisable
- Réseau hydrographique
- Divagation/ruissellement
- Périmètre de protection de captage (PI immédiat, PR rapproché, PE éloigné)
- Zone Humide (Inventaire départemental)
- Zone Humide terrain
- Mise à jour du bâti (à titre indicatif)

Certifié conforme par le Président et vu pour être annexé à la délibération du conseil communautaire en date du 25 février 2020 approuvant le zonage de l'assainissement volet eaux usées de Vallorcine
Le Président,

Date : Février 2020
Echelle : 1/5 000
Fichier : AS_EU_Vallorcine.dwg
Dessin : S. BRUN

NICOT INGÉNIEURS CONSEILS
Parc Altaïs, 57 rue Cassiopée
74650 ANNECY - CHAVANOD
Tel. 04.50.24.00.91
www.eau-assainissement.com
E-mail: contact@nicot-ic.com
EAU, ASSAINISSEMENT, ENVIRONNEMENT

< Origine Cadastre (c) Droits de l'Etat réservés >> << Reproduction interdite >>