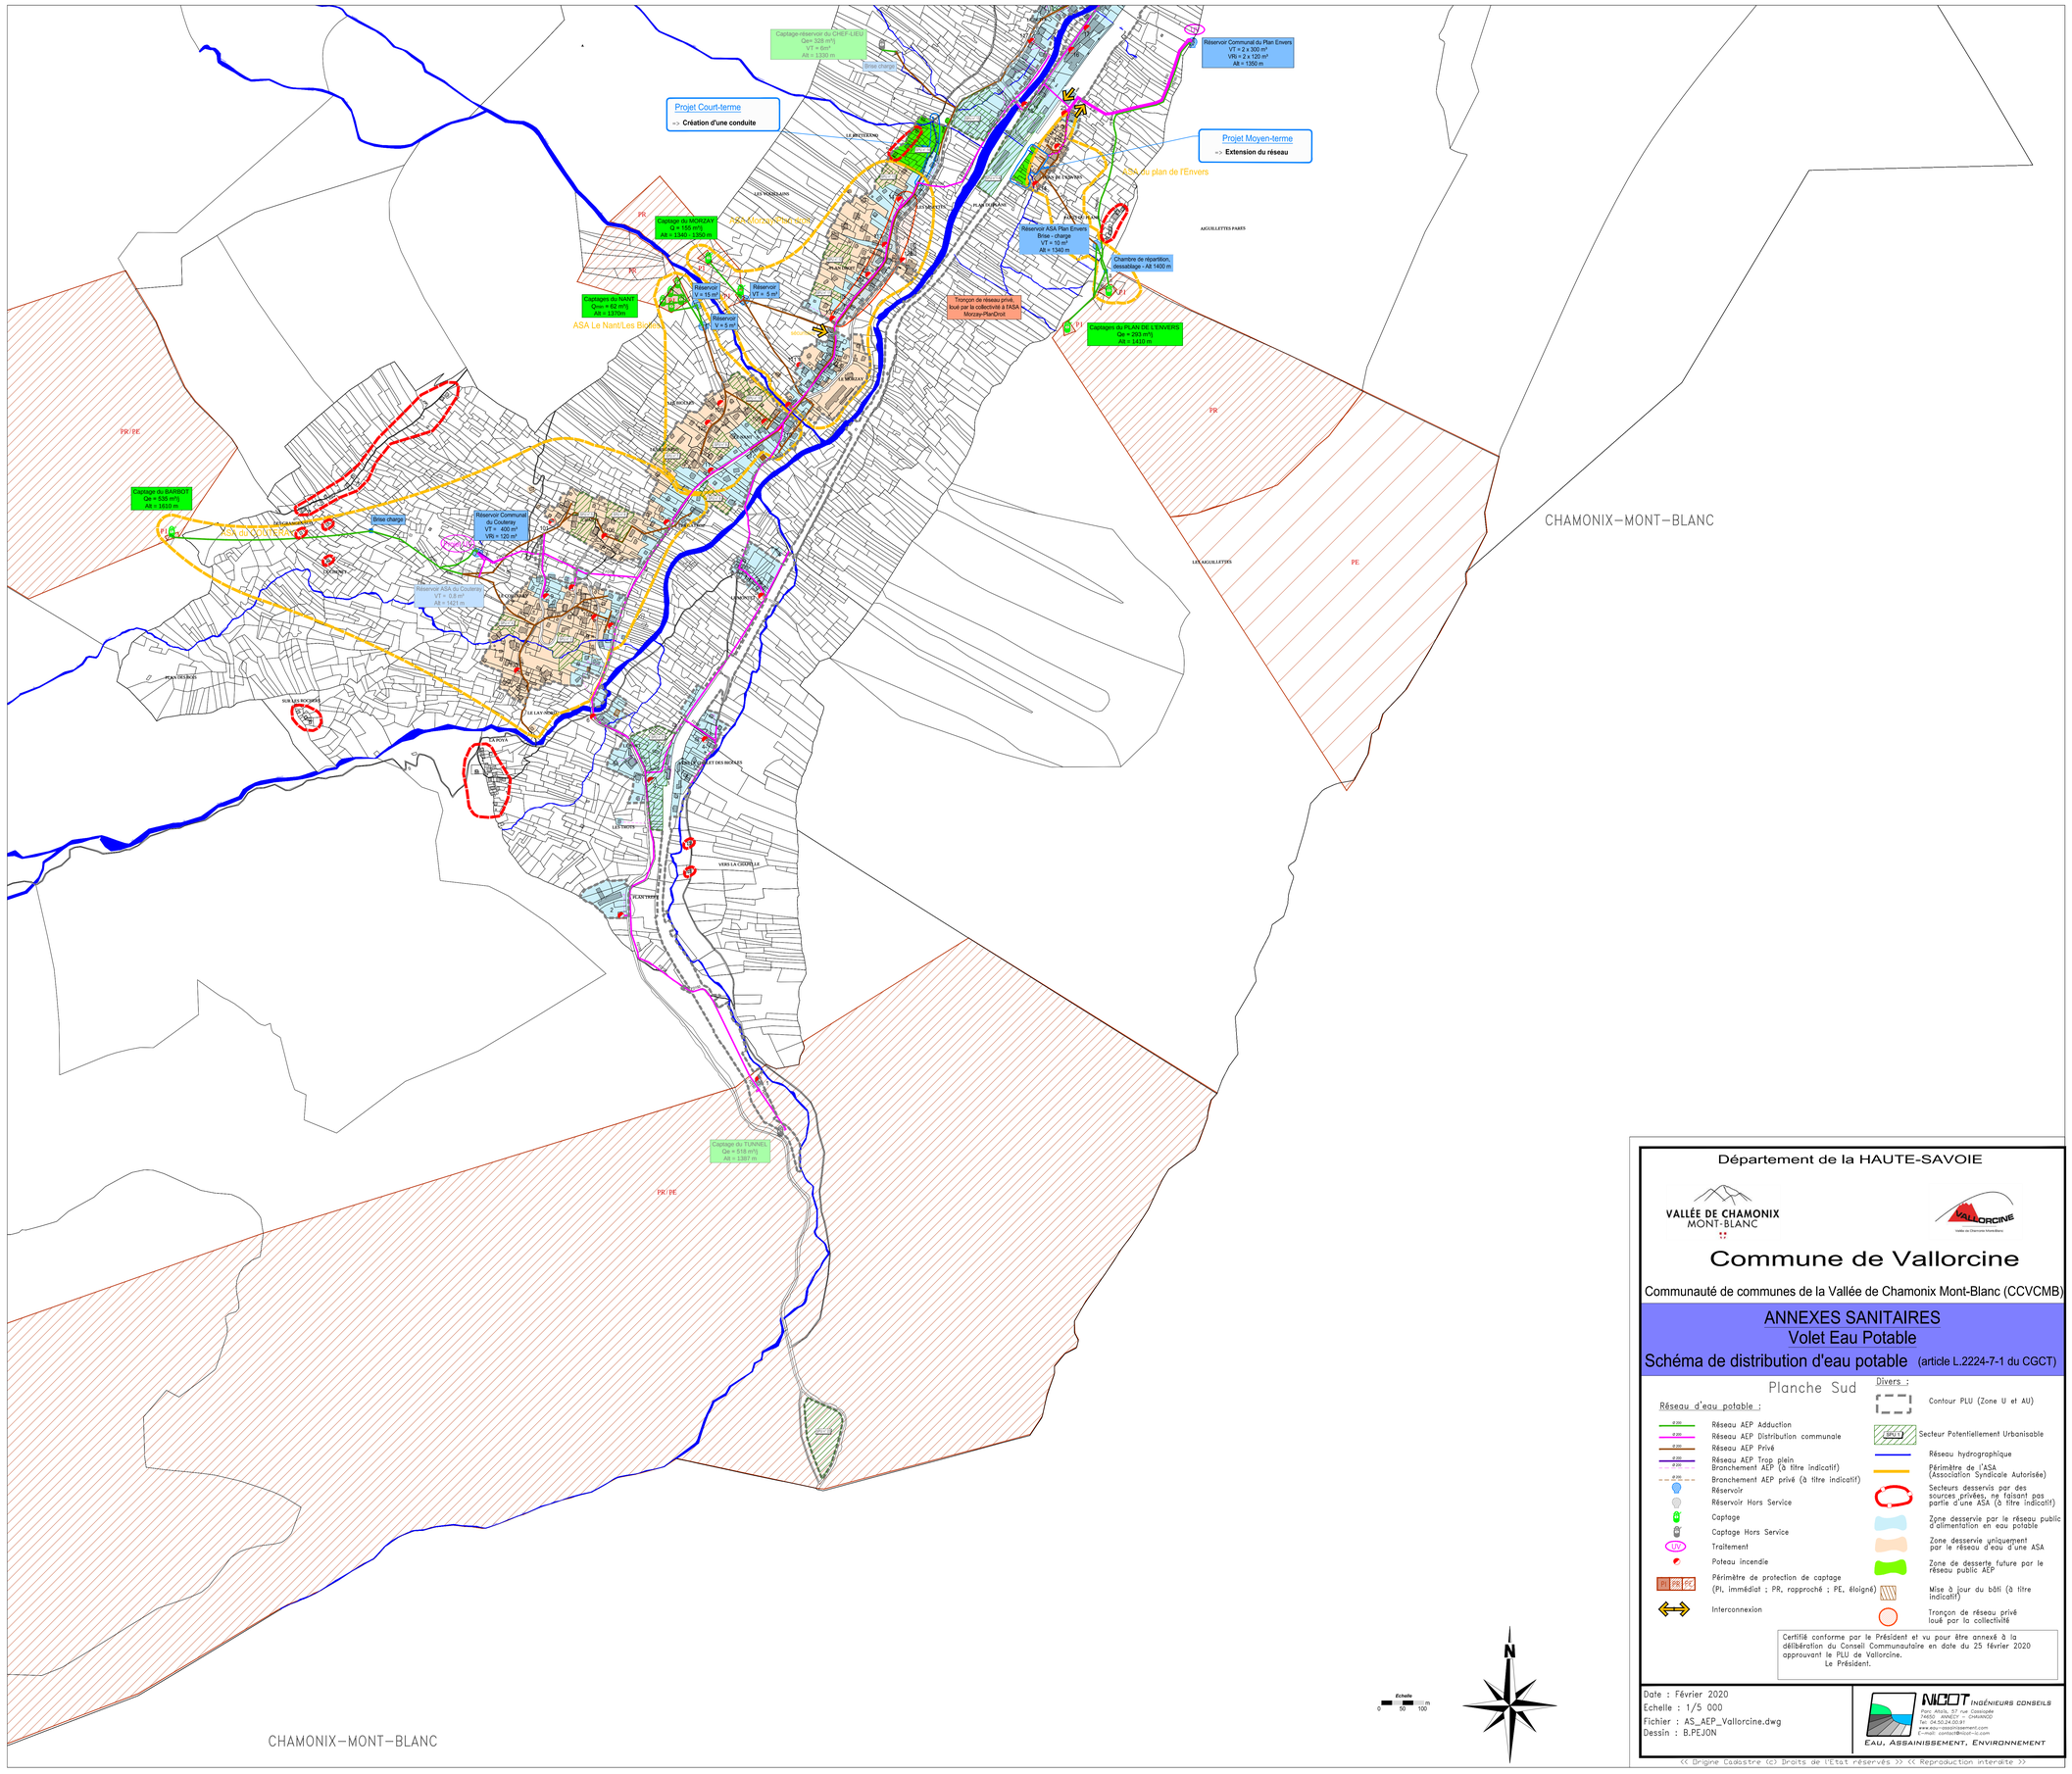

Département de la HAUTE-SAVOIE

VALLÉE DE CHAMONIX MONT-BLANC

VALLORCINE

Commune de Vallorcine

Communauté de communes de la Vallée de Chamonix Mont-Blanc (CCVCMB)

ANNEXES SANITAIRES
Volet Eau Potable
Schéma de distribution d'eau potable (article L.2224-7-1 du CGCT)

Planche Sud

Réseau d'eau potable :

- Réseau AEP Adduction
- Réseau AEP Distribution communale
- Réseau AEP Privé
- Réseau AEP Trop plein
- Branchement AEP (à titre indicatif)
- Branchement AEP privé (à titre indicatif)
- Réservoir
- Réservoir Hors Service
- Captage
- Captage Hors Service
- Traitement
- Poteau incendie
- Périmètre de protection de captage (PI, immédiat ; PR, rapproché ; PE, éloigné)
- Interconnexion

Divers :

- Contour PLU (Zone U et AU)
- Secteur Potentiellement Urbanisable
- Réseau hydrographique
- Périmètre de l'ASA (Association Syndicale Autorisée)
- Secteurs desservis par des sources privées, ne faisant pas partie d'une ASA (à titre indicatif)
- Zone desservie par le réseau public d'alimentation en eau potable
- Zone desservie uniquement par le réseau d'eau d'une ASA
- Zone de desserte future par le réseau public AEP
- Mise à jour du bâti (à titre indicatif)
- Tronçon de réseau privé loué par la collectivité

Certifié conforme par le Président et vu pour être annexé à la délibération du Conseil Communautaire en date du 25 février 2020 approuvant le PLU de Vallorcine.
Le Président.

Date : Février 2020
Echelle : 1/5 000
Fichier : AS_AEP_Vallorcine.dwg
Dessin : B.PEJON

NICOT INGÉNIEURS CONSEILS
Parc Atalis, 57 rue Cassiopée
74650 ANNECY - CHAVANOD
Tél. 04.50.24.00.91
www.eau-assainissement.com
E-mail: contact@nicot-ic.com
EAU, ASSAINISSEMENT, ENVIRONNEMENT

<< Origine Cadastre (c) Droits de l'Etat réservés >> << Reproduction interdite >>